


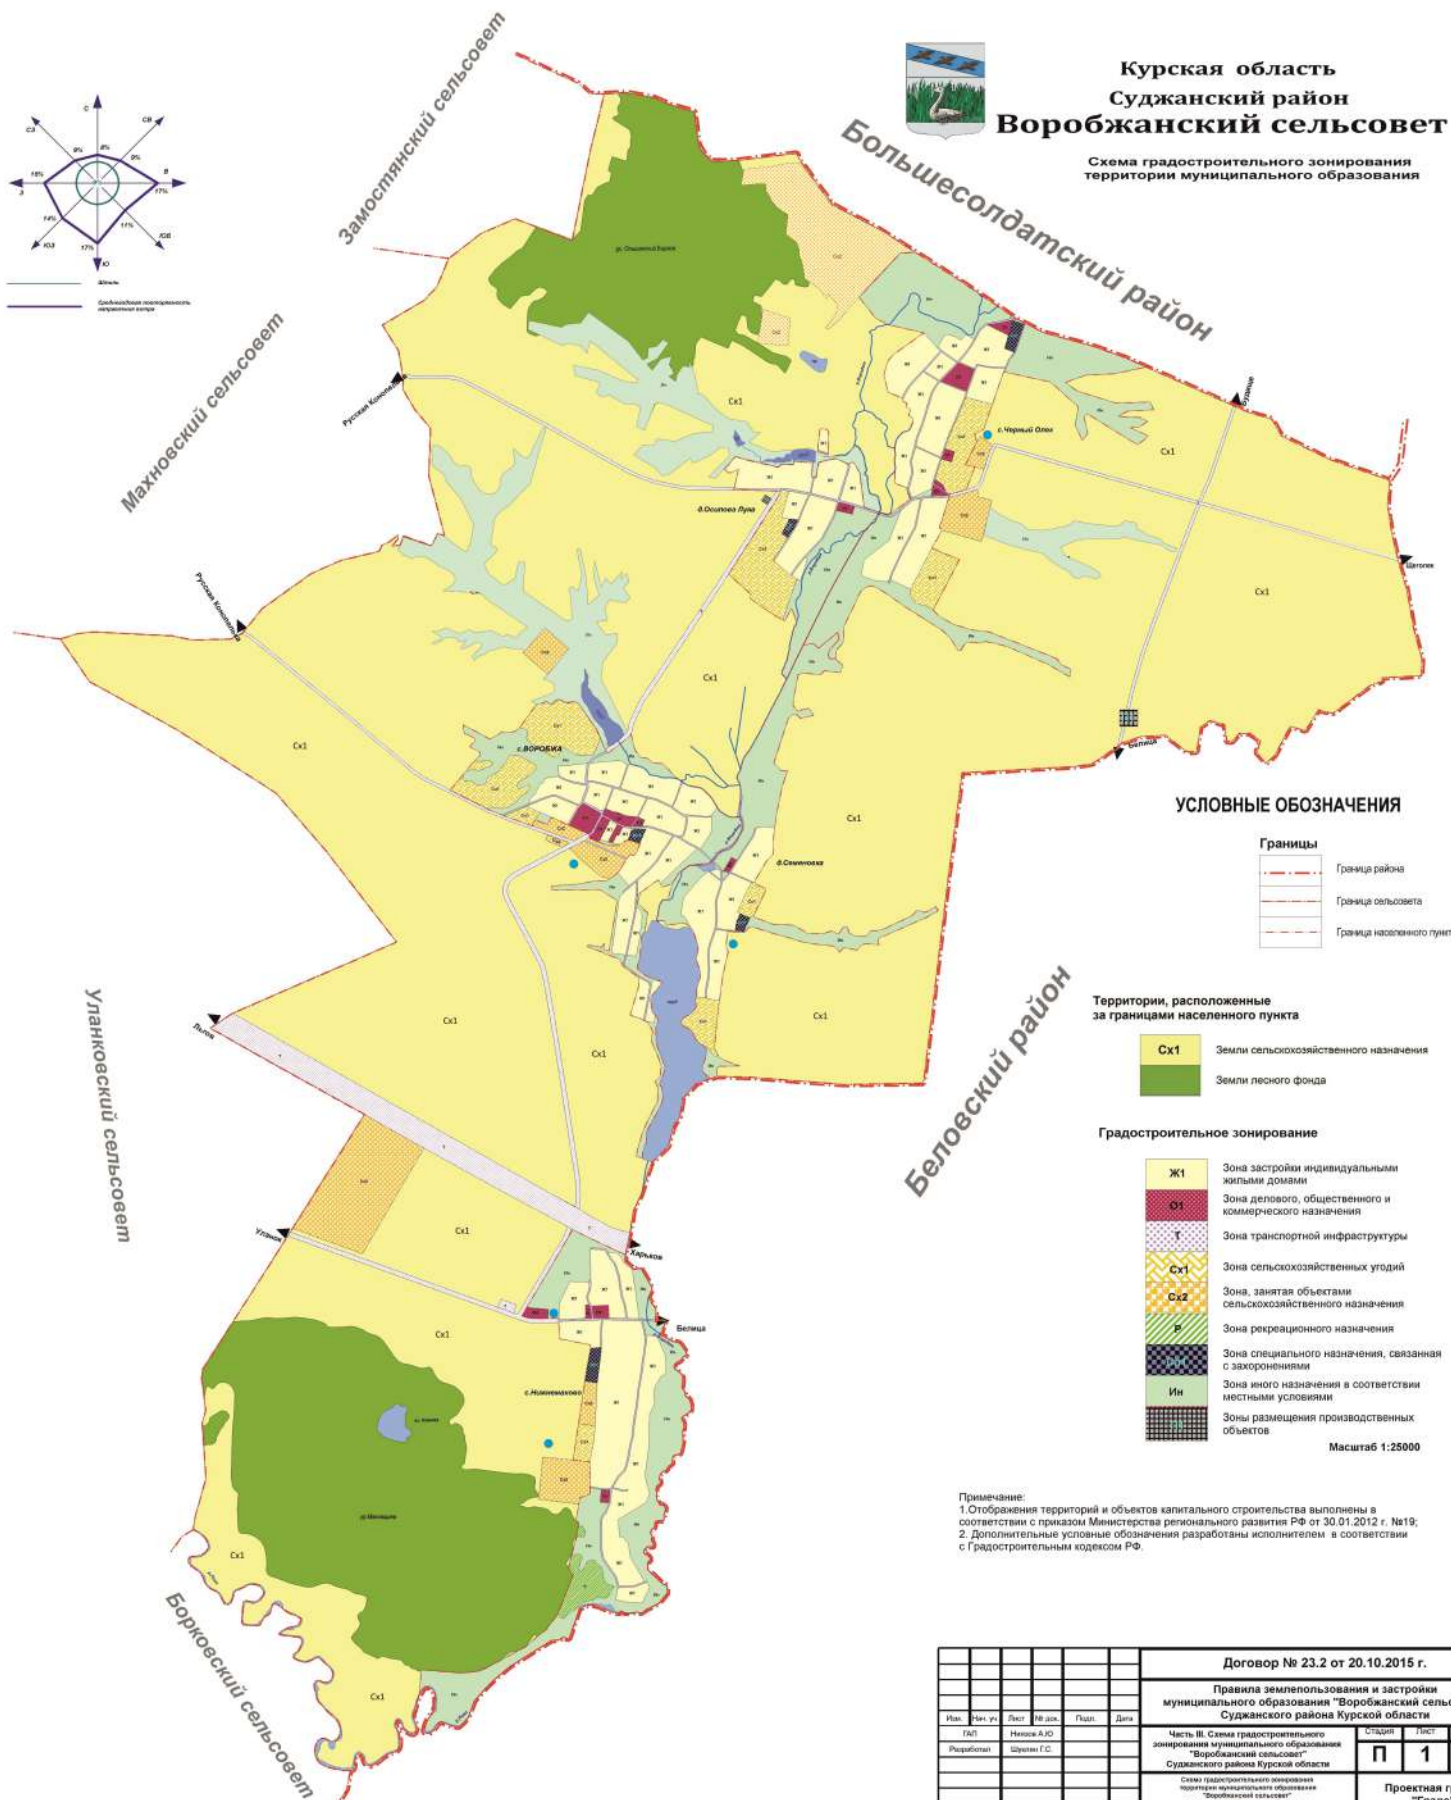

Курская область
Суджанский район
Воробжанский сельсовет

Схема градостроительного зонирования территории муниципального образования



УСЛОВНЫЕ ОБОЗНАЧЕНИЯ

Граници

Граница района
Граница сельсовета
Граница населенного пункта

Территории, расположенные
за границами населенного пункта

Cx1	Земли сельскохозяйственного назначения
	Земли лесного фонда

Градостроительное зонирование

Ж1	Зона застройки индивидуальными жилыми домами
О1	Зона делового, общественного и коммерческого назначения
Т	Зона транспортной инфраструктуры
Сх1	Зона сельскохозяйственных угодий
Сх2	Зона, занятая объектами сельскохозяйственного назначения
Р	Зона рекреационного назначения
ЗН1	Зона специального назначения, связанная с захоронениями
Ип	Зона иного назначения в соответствии местными условиями
П	Зоны размещения производственных объектов

Масштаб 1:25000

Примечание:
1. Отображения территорий и объектов капитального строительства выполнены в соответствии с приказом Министерства регионального развития РФ от 30.01.2012 г. №19;
2. Дополнительные условные обозначения разработаны исполнителем в соответствии с Градостроительным кодексом РФ.

					Договор № 23.2 от 20.10.2015 г. Правила землепользования и застройки муниципального образования "Воробьевский сельсовет" Суджанского района Курской области				
Имя	Имя	Имя	№ док.	Полн.	Дата	Часть II. Схема градостроительного зонирования и муниципального образования "Воробьевский сельсовет" Суджанского района Курской области			
Имя	Имя	Имя	№ док.	Полн.	Дата	Статус	Имя	Имя	Имя
Имя	Имя	Имя	№ док.	Полн.	Дата	П	1	2	
Схема градостроительного зонирования и муниципального образования "Воробьевский сельсовет" Суджанского района Курской области						Проектная группа "Град"			